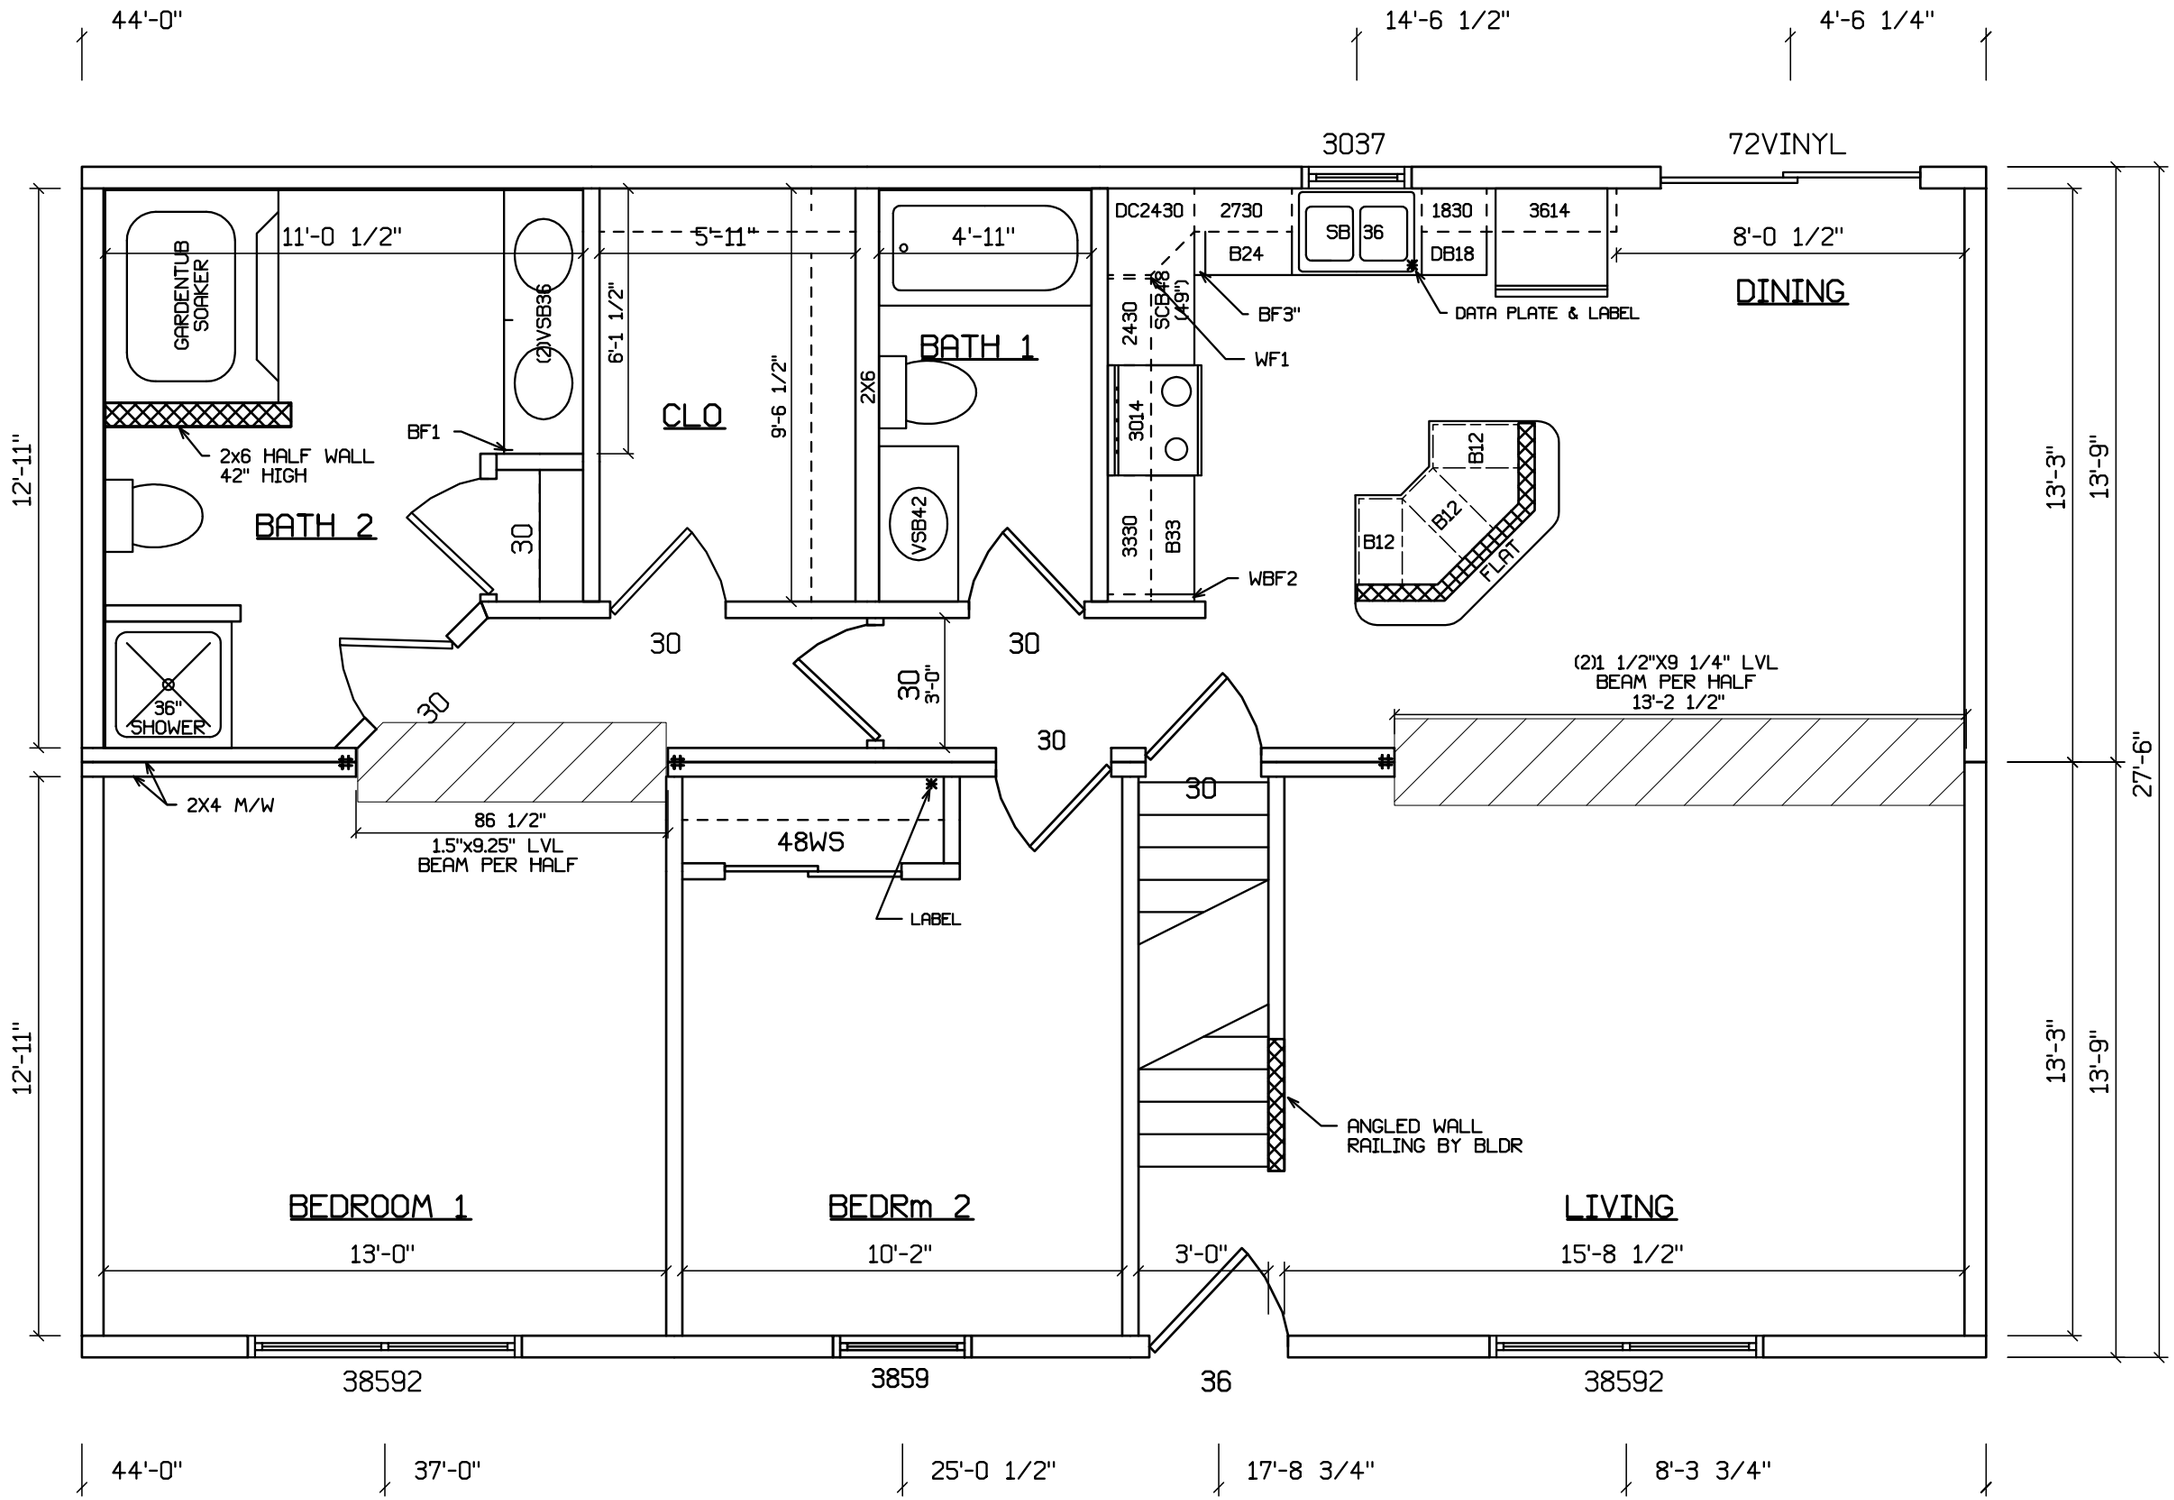
44'-0"
14'-6 1/2"
4'-6 1/4"
3037
72VINYL
11'-0 1/2"
5'-11"
4'-11"
8'-0 1/2"
GARDENTUB SOAKER
(2)VSB36
6'-1 1/2"
9'-6 1/2"
2X6
DC2430
2730
SB
36
1830
3614
B24
DB18
DINING
BF3"
DATA PLATE & LABEL
WF1
2430
SCB48 (49")
BATH 1
CLO
3014
3330
B33
WBF2
BF1
2x6 HALF WALL 42" HIGH
BATH 2
30
VSB42
B12
FLAT
36" SHOWER
(2)1 1/2"X9 1/4" LVL BEAM PER HALF 13'-2 1/2"
3'-0"
2X4 M/W
86 1/2"
1.5"x9.25" LVL BEAM PER HALF
48WS
LABEL
ANGLED WALL RAILING BY BLDR
12'-11"
13'-3"
13'-9"
27'-6"
BEDROOM 1
BEDRm 2
LIVING
13'-0"
10'-2"
3'-0"
15'-8 1/2"
38592
3859
36
38592
44'-0"
37'-0"
25'-0 1/2"
17'-8 3/4"
8'-3 3/4"