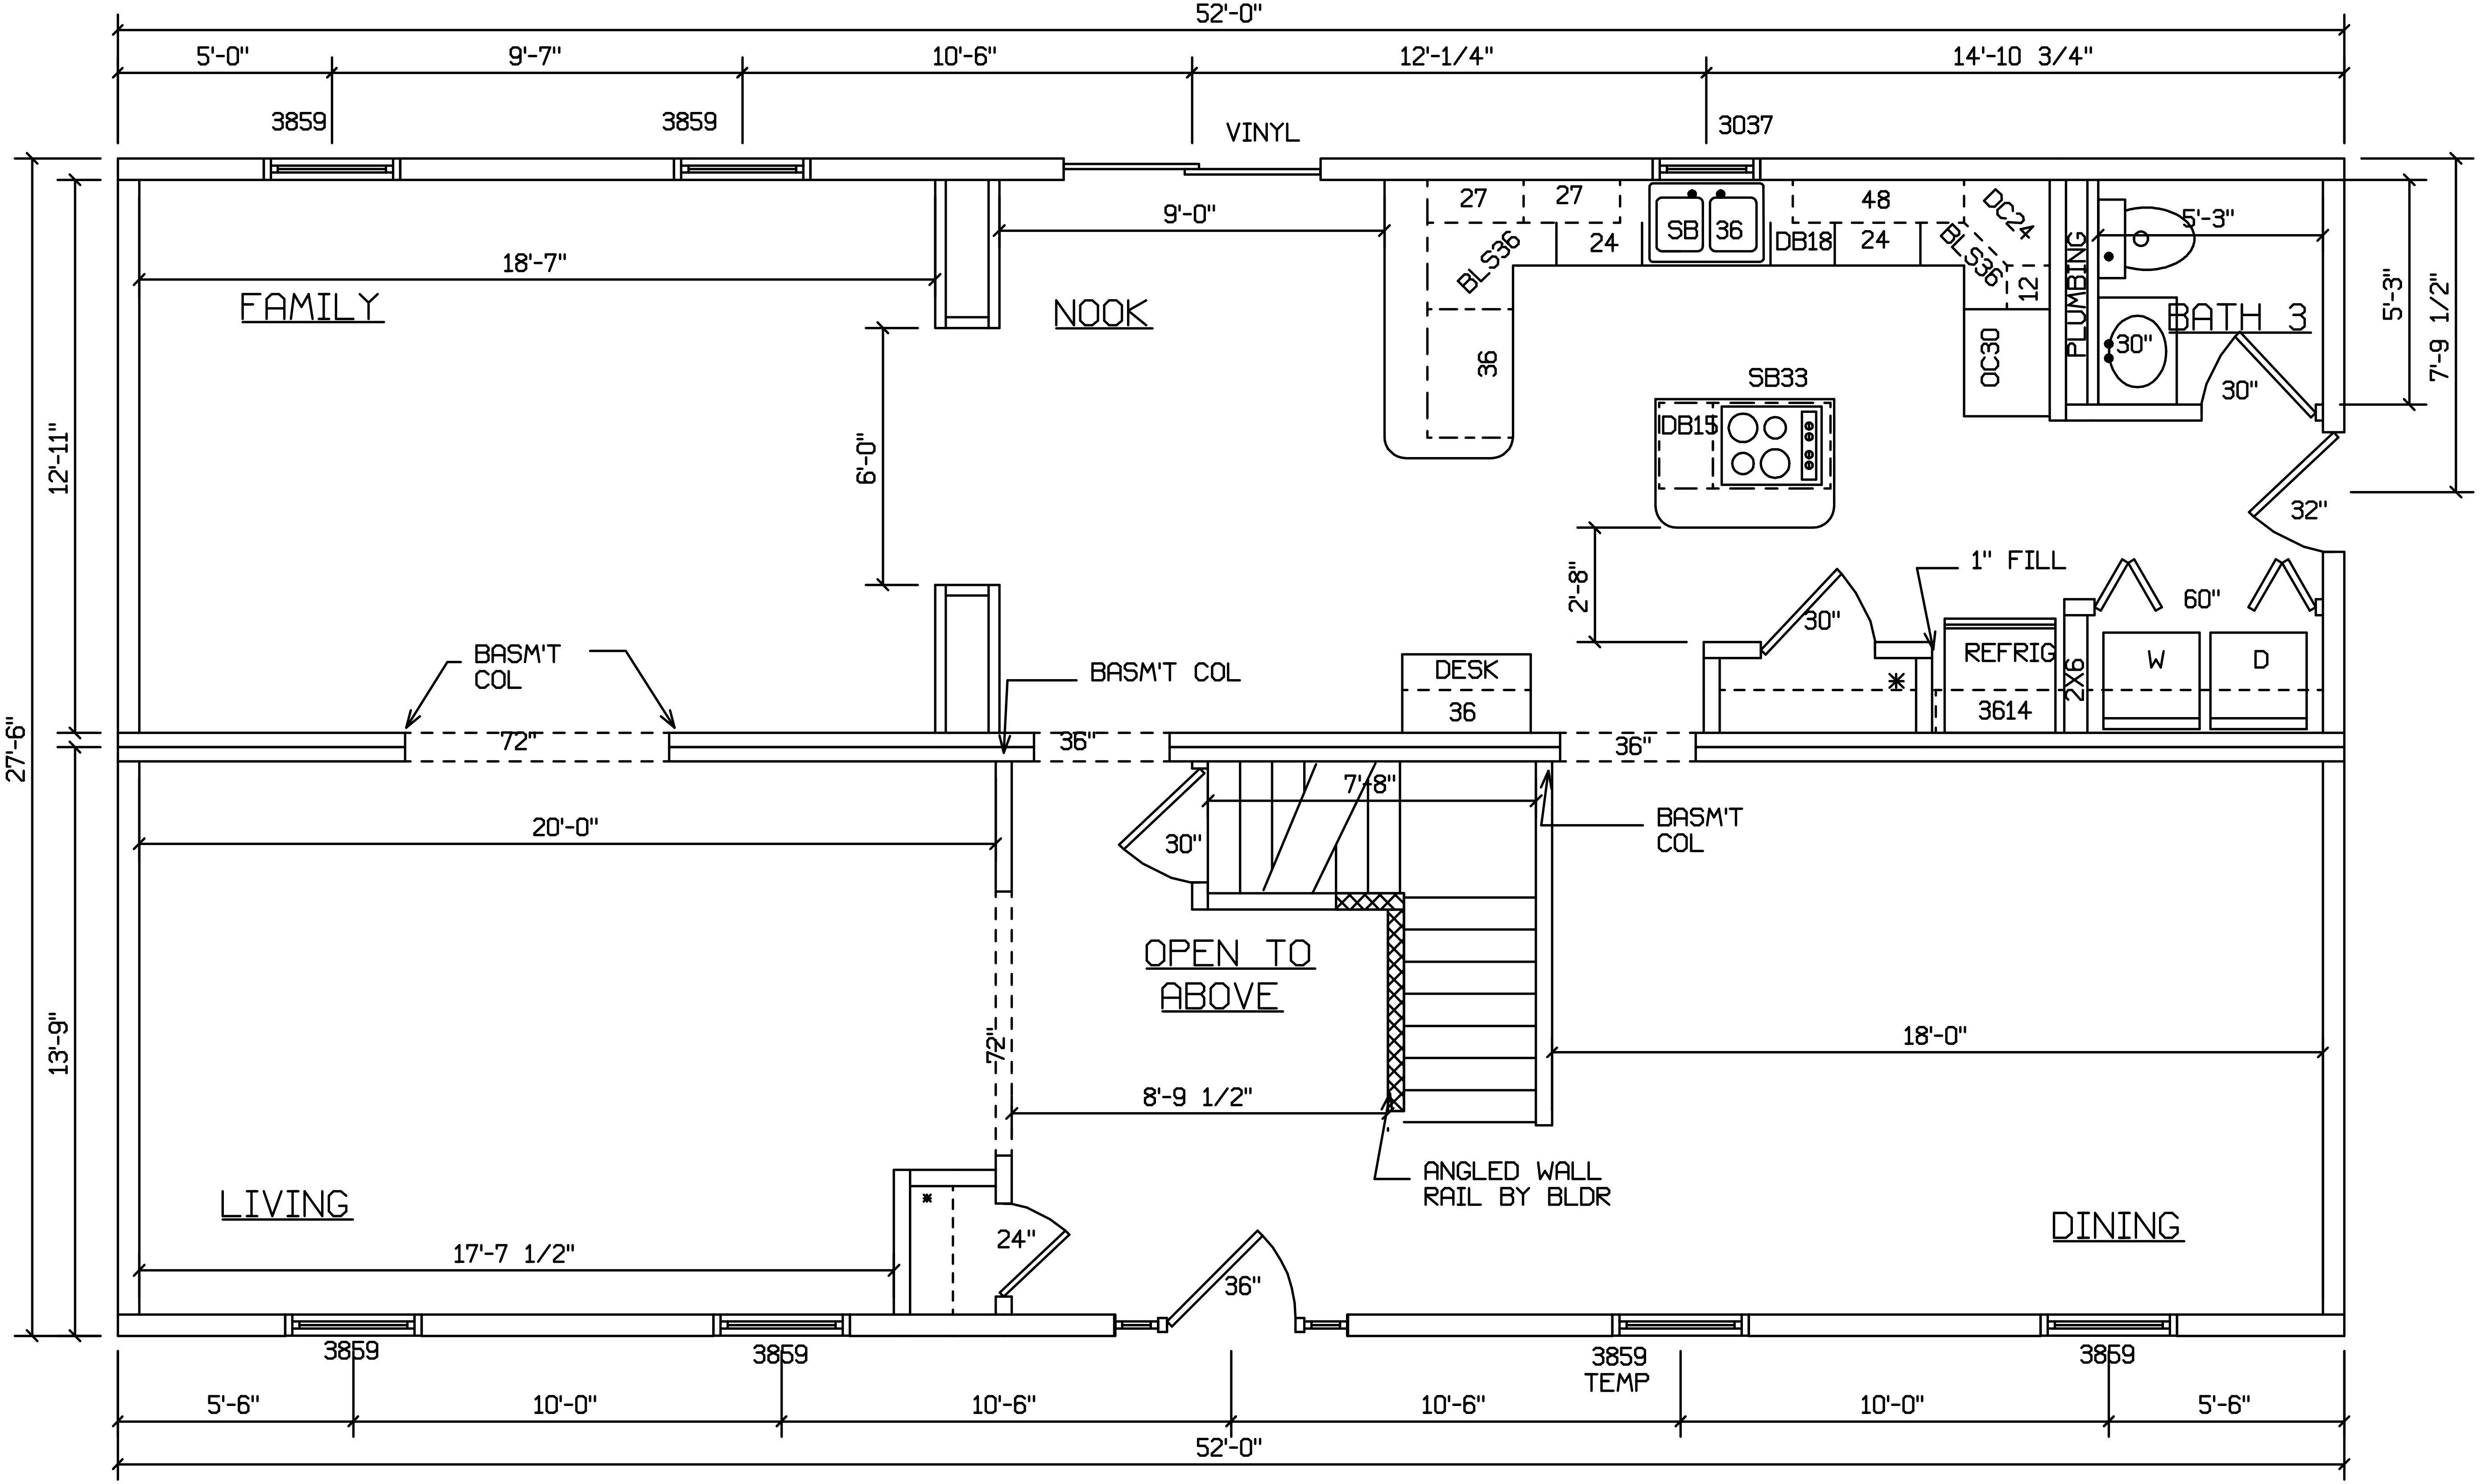
52'-0"
5'-0"
9'-7"
10'-6"
12'-1/4"
14'-10 3/4"
3859
3859
VINYL
3037
27
27
SB
36
48
DC24
9'-0"
18'-7"
24
DB18
24
BLS36
BLS36
12
PLUMBING
5'-3"
5'-3"
7'-9 1/2"
FAMILY
NOOK
36
OC30
30"
BATH 3
30"
12'-11"
6'-0"
SB33
IDB15
32"
27'-6"
2'-8"
1" FILL
30"
60"
BASM'T COL
BASM'T COL
DESK
36
REFRIG
3614
2X6
W
D
72"
36"
36"
7'-8"
20'-0"
BASM'T COL
30"
OPEN TO ABOVE
13'-9"
72"
18'-0"
8'-9 1/2"
ANGLED WALL RAIL BY BLDR
LIVING
24"
36"
DINING
17'-7 1/2"
3859
3859
3859 TEMP
3859
5'-6"
10'-0"
10'-6"
10'-6"
10'-0"
5'-6"
52'-0"

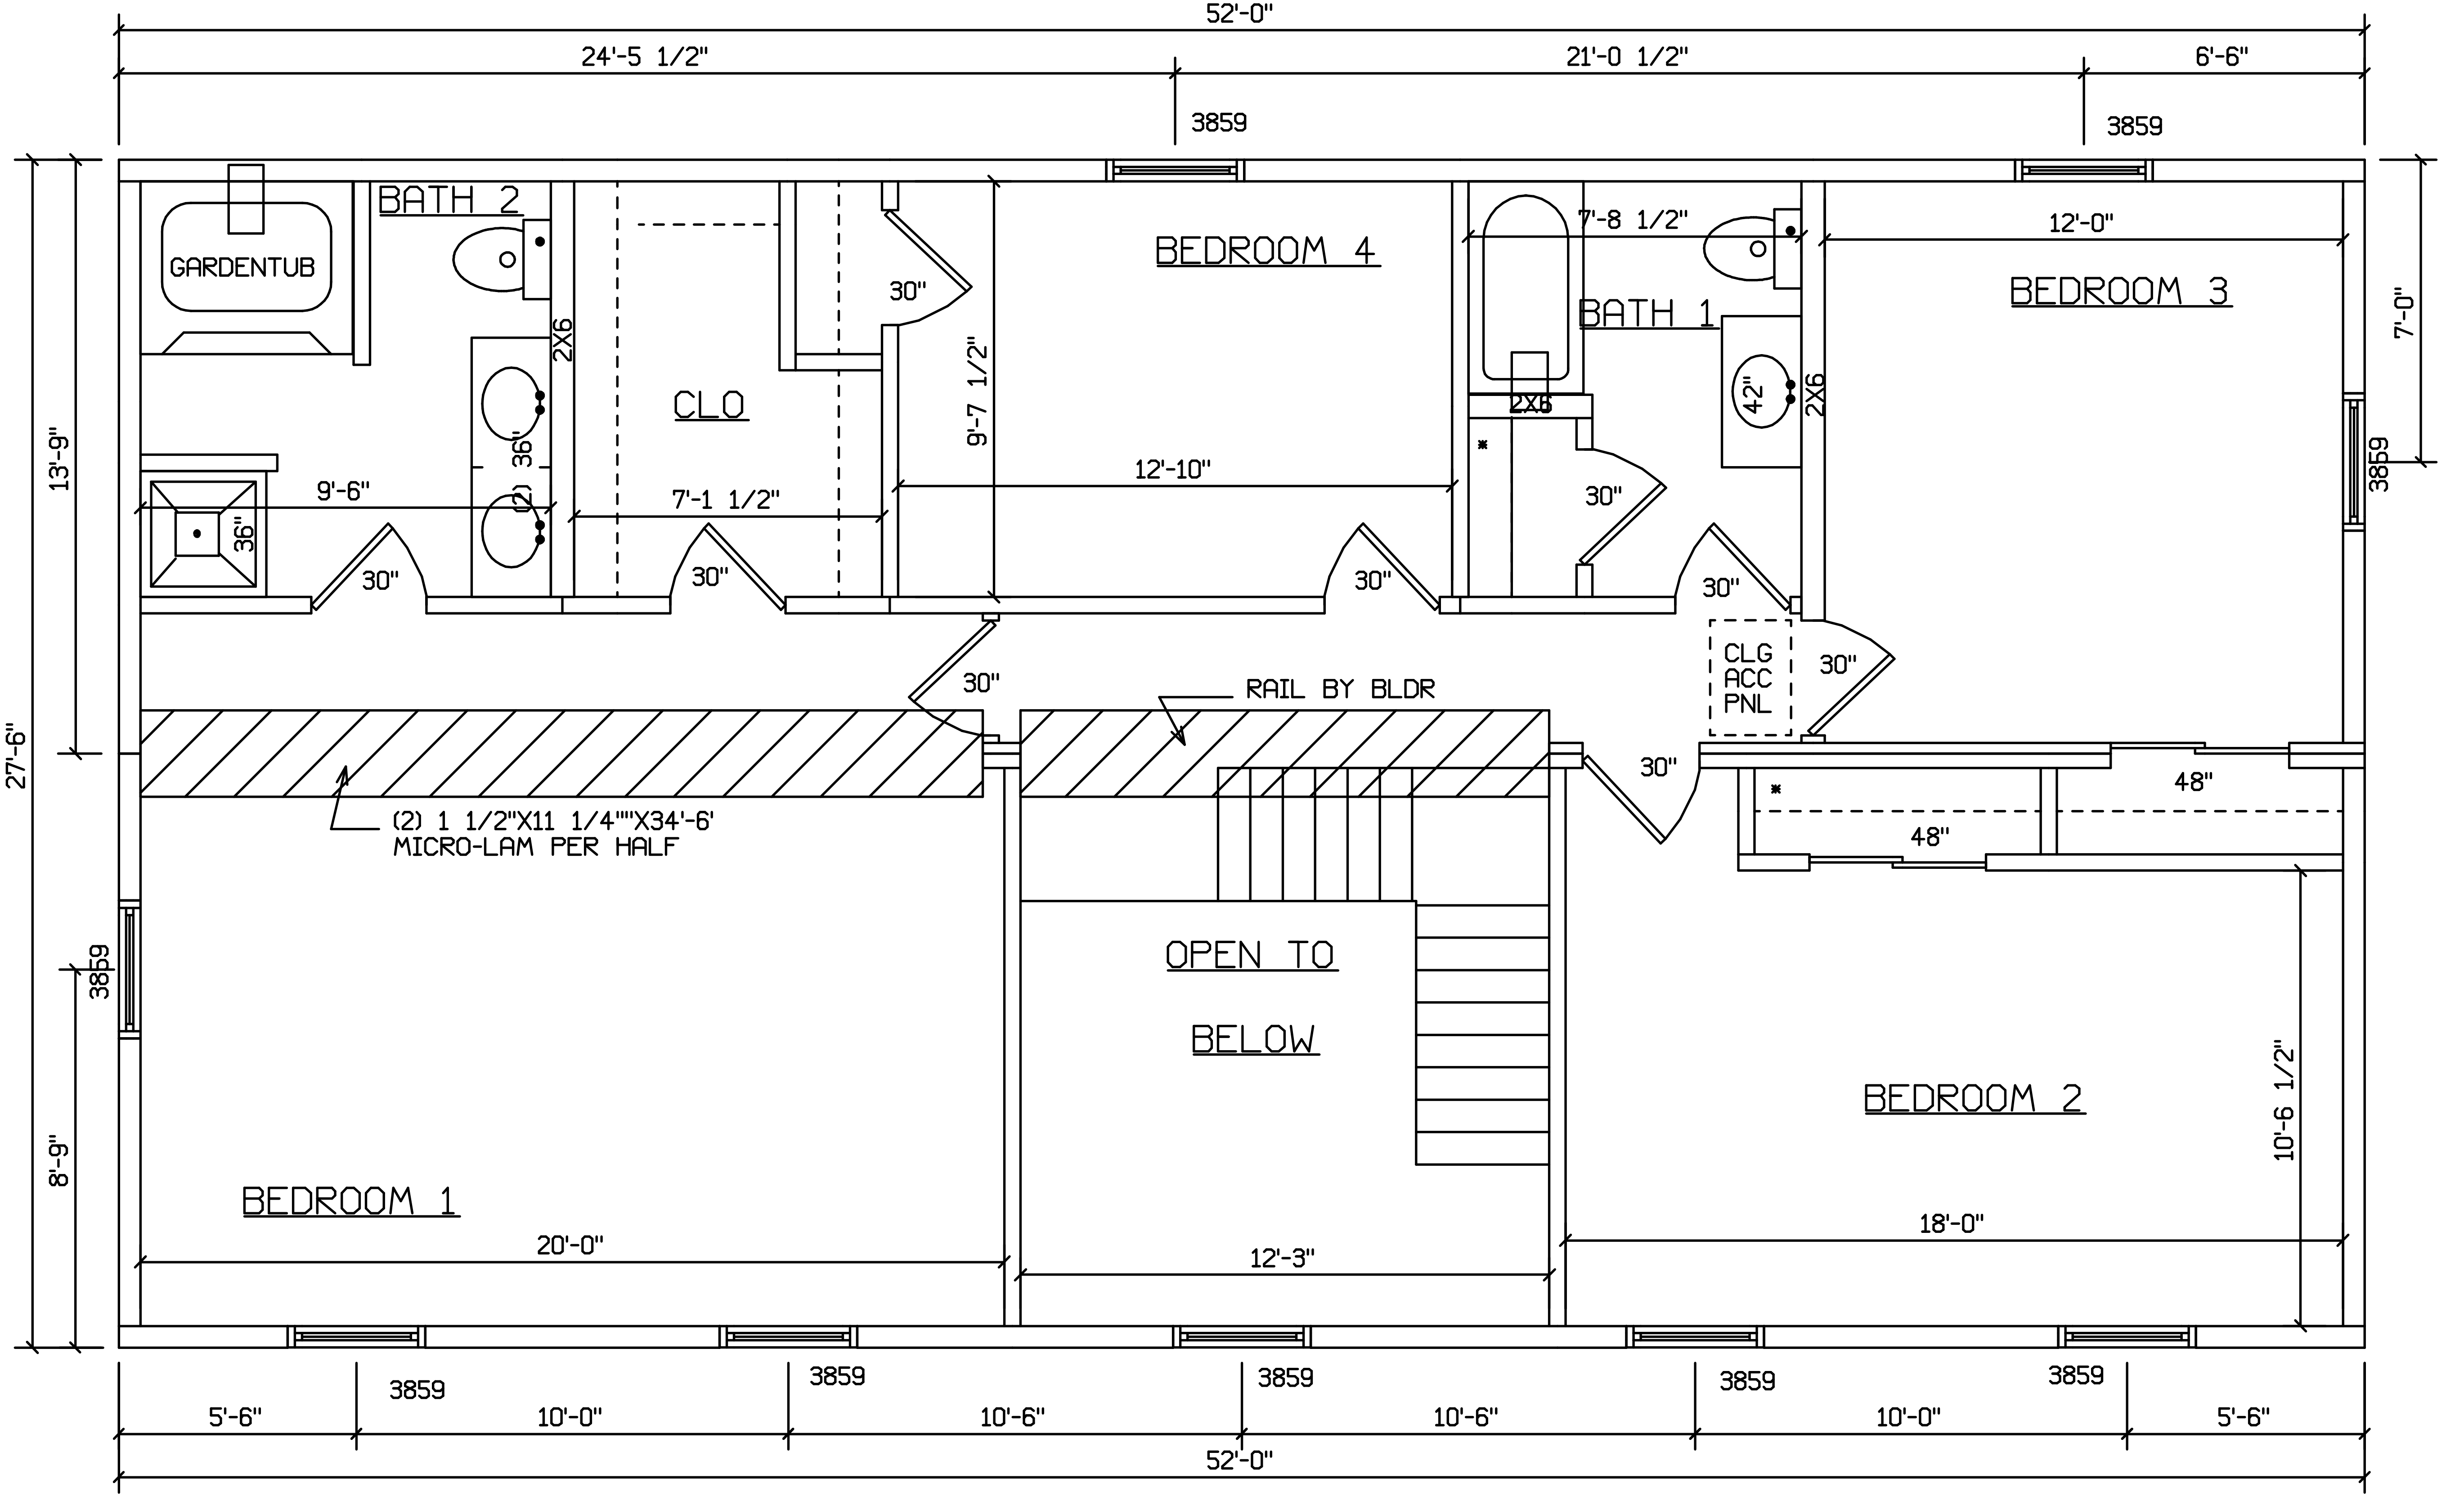
52'-0"
24'-5 1/2"
21'-0 1/2"
6'-6"
3859
3859
BATH 2
GARDENTUB
2X6
CLO
30"
BEDROOM 4
7'-8 1/2"
12'-0"
BEDROOM 3
BATH 1
2X6
42"
2X6
7'-0"
9'-7 1/2"
(2) 36"
36"
13'-9"
9'-6"
7'-1 1/2"
12'-10"
30"
3859
30"
30"
30"
30"
30"
CLG
ACC
PNL
30"
30"
RAIL BY BLDR
30"
48"
48"
27'-6"
(2) 1 1/2"X11 1/4""X34'-6'
MICRO-LAM PER HALF
3859
OPEN TO
BELOW
BEDROOM 2
10'-6 1/2"
8'-9"
BEDROOM 1
20'-0"
12'-3"
18'-0"
3859
3859
3859
3859
3859
5'-6"
10'-0"
10'-6"
10'-6"
10'-0"
5'-6"
52'-0"