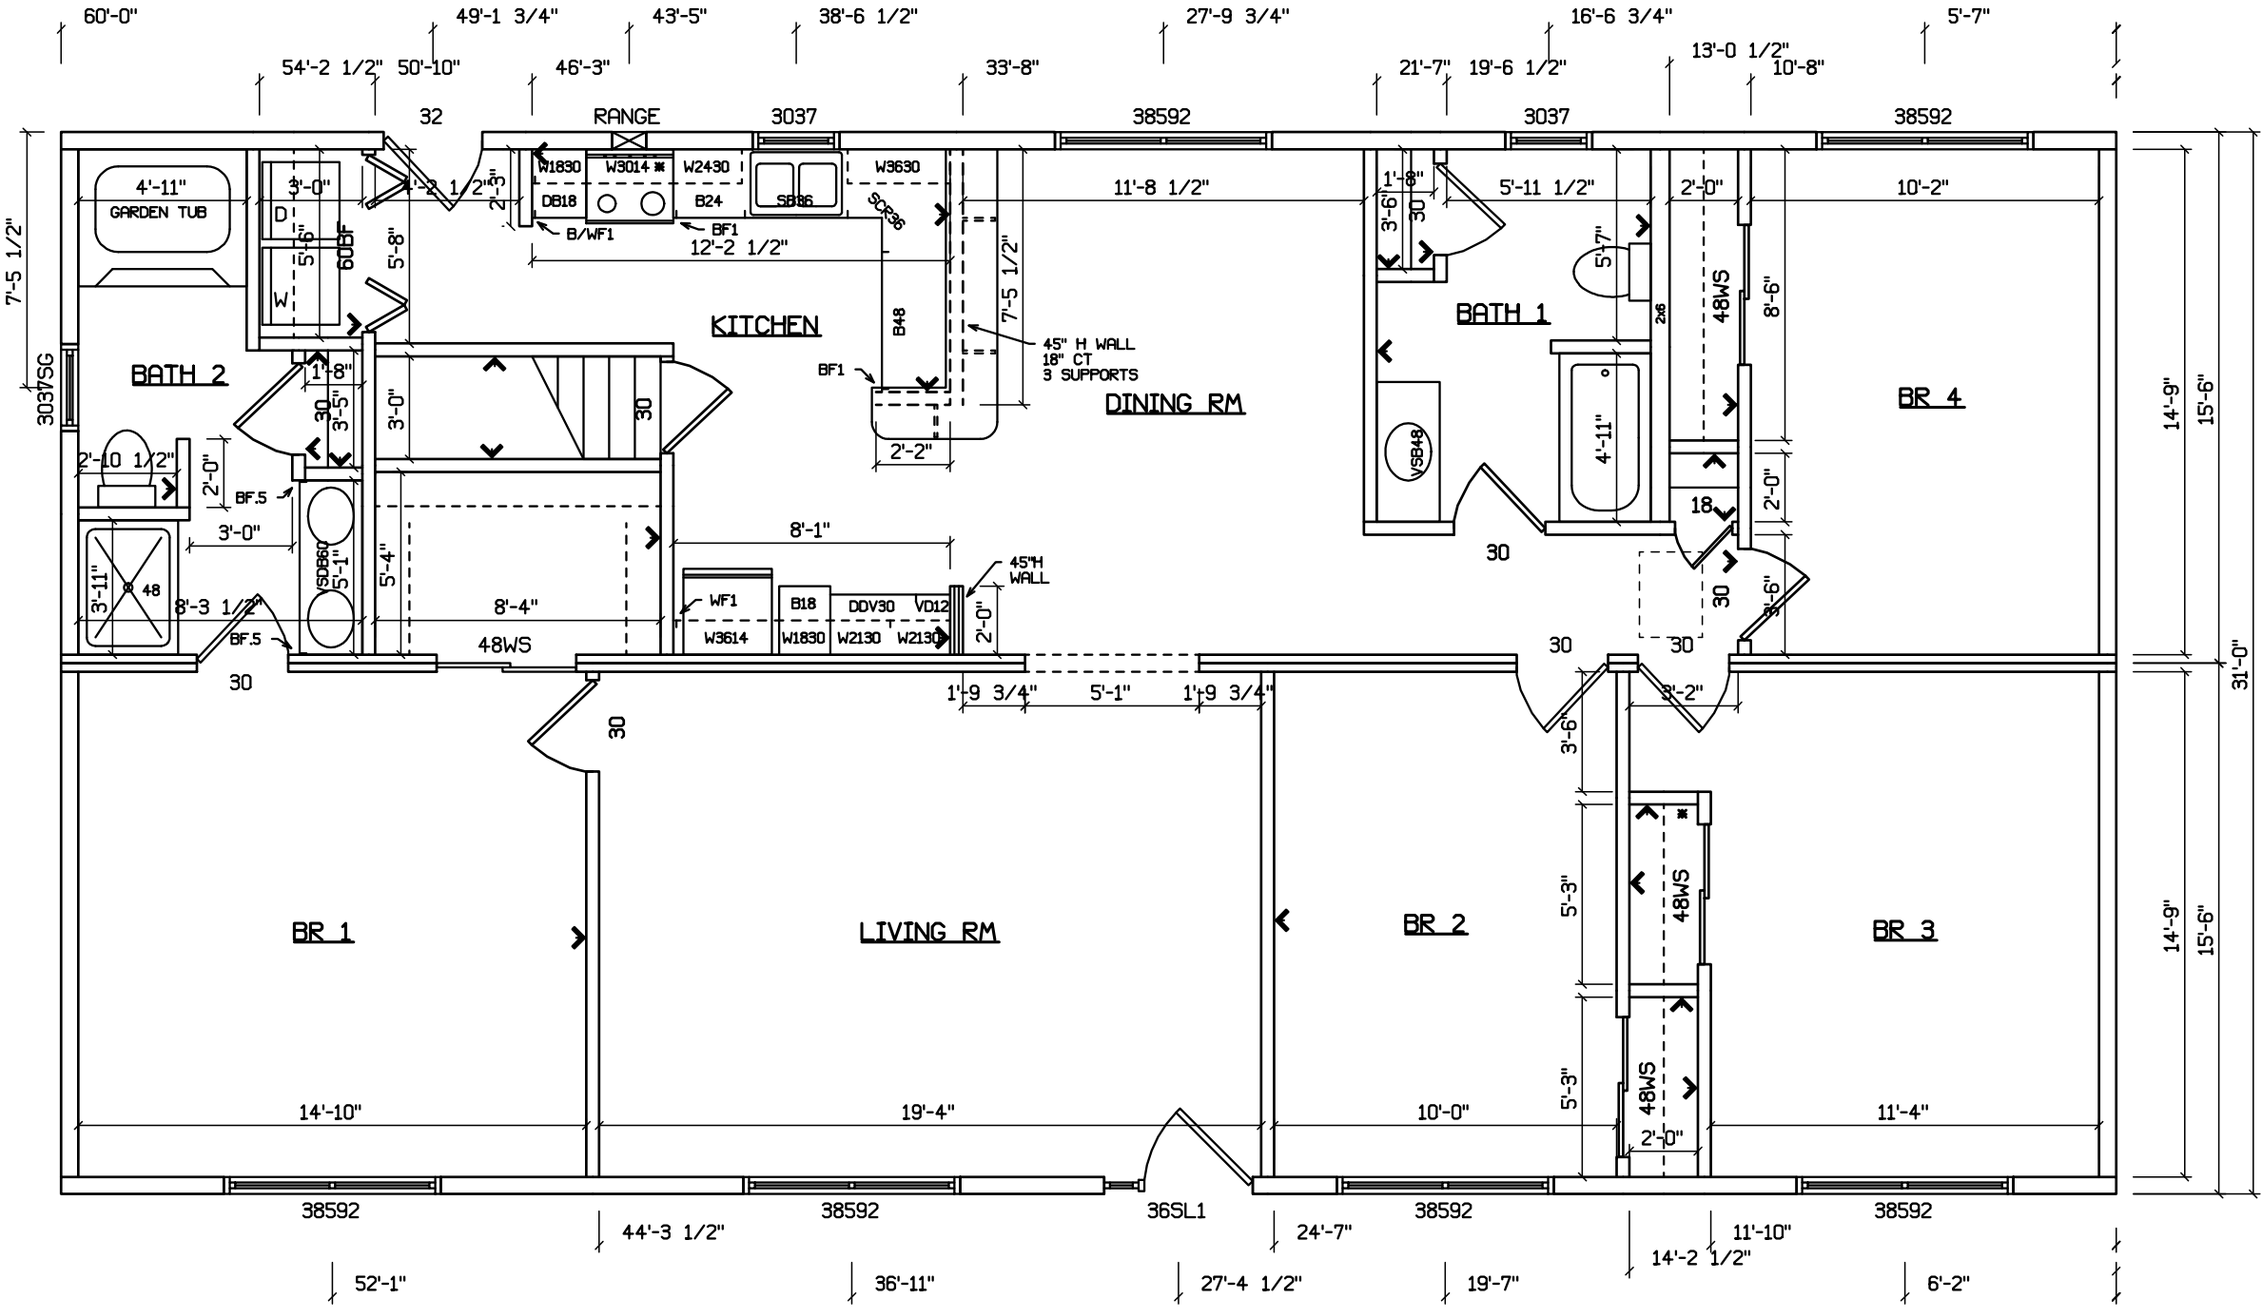

60'-0"
49'-1 3/4"
43'-5"
38'-6 1/2"
27'-9 3/4"
16'-6 3/4"
5'-7"
54'-2 1/2"
50'-10"
46'-3"
33'-8"
21'-7"
19'-6 1/2"
13'-0 1/2"
10'-8"
32
RANGE
3037
38592
3037
38592
4'-11"
GARDEN TUB
3'-0"
D
W
5'-6"
60BF
5'-8"
4'-2 1/2"
2'-3"
W1830
W3014
W2430
W3630
DB18
B24
SB36
SCR36
B/WF1
BF1
12'-2 1/2"
11'-8 1/2"
1'-8"
5'-11 1/2"
2'-0"
10'-2"
3'-6"
30
5'-7"
48WS
8'-6"
7'-5 1/2"
KITCHEN
B48
7'-5 1/2"
45" H WALL
18" CT
3 SUPPORTS
BATH 1
2x6
BATH 2
1'-8"
30
3'-5"
3'-0"
30
BF1
DINING RM
BR 4
3037SG
2'-10 1/2"
2'-0"
BF.5
2'-2"
VSB48
4'-11"
2'-0"
18
3'-0"
8'-1"
VSDB60
5'-1"
5'-4"
45"H
WALL
30
3'-11"
48
8'-3 1/2"
8'-4"
WF1
B18
DDV30
VD12
2'-0"
30
3'-6"
BF.5
48WS
W3614
W1830
W2130
W2130
30
30
30
1'-9 3/4"
5'-1"
1'-9 3/4"
3'-2"
30
3'-6"
5'-3"
48WS
BR 1
LIVING RM
BR 2
BR 3
5'-3"
48WS
14'-10"
19'-4"
10'-0"
11'-4"
2'-0"
14'-9"
15'-6"
31'-0"
14'-9"
15'-6"
38592
38592
36SL1
38592
38592
44'-3 1/2"
24'-7"
11'-10"
14'-2 1/2"
52'-1"
36'-11"
27'-4 1/2"
19'-7"
6'-2"